


札幌証券取引所2階大会議室の会場配置の例(基本レイアウト)

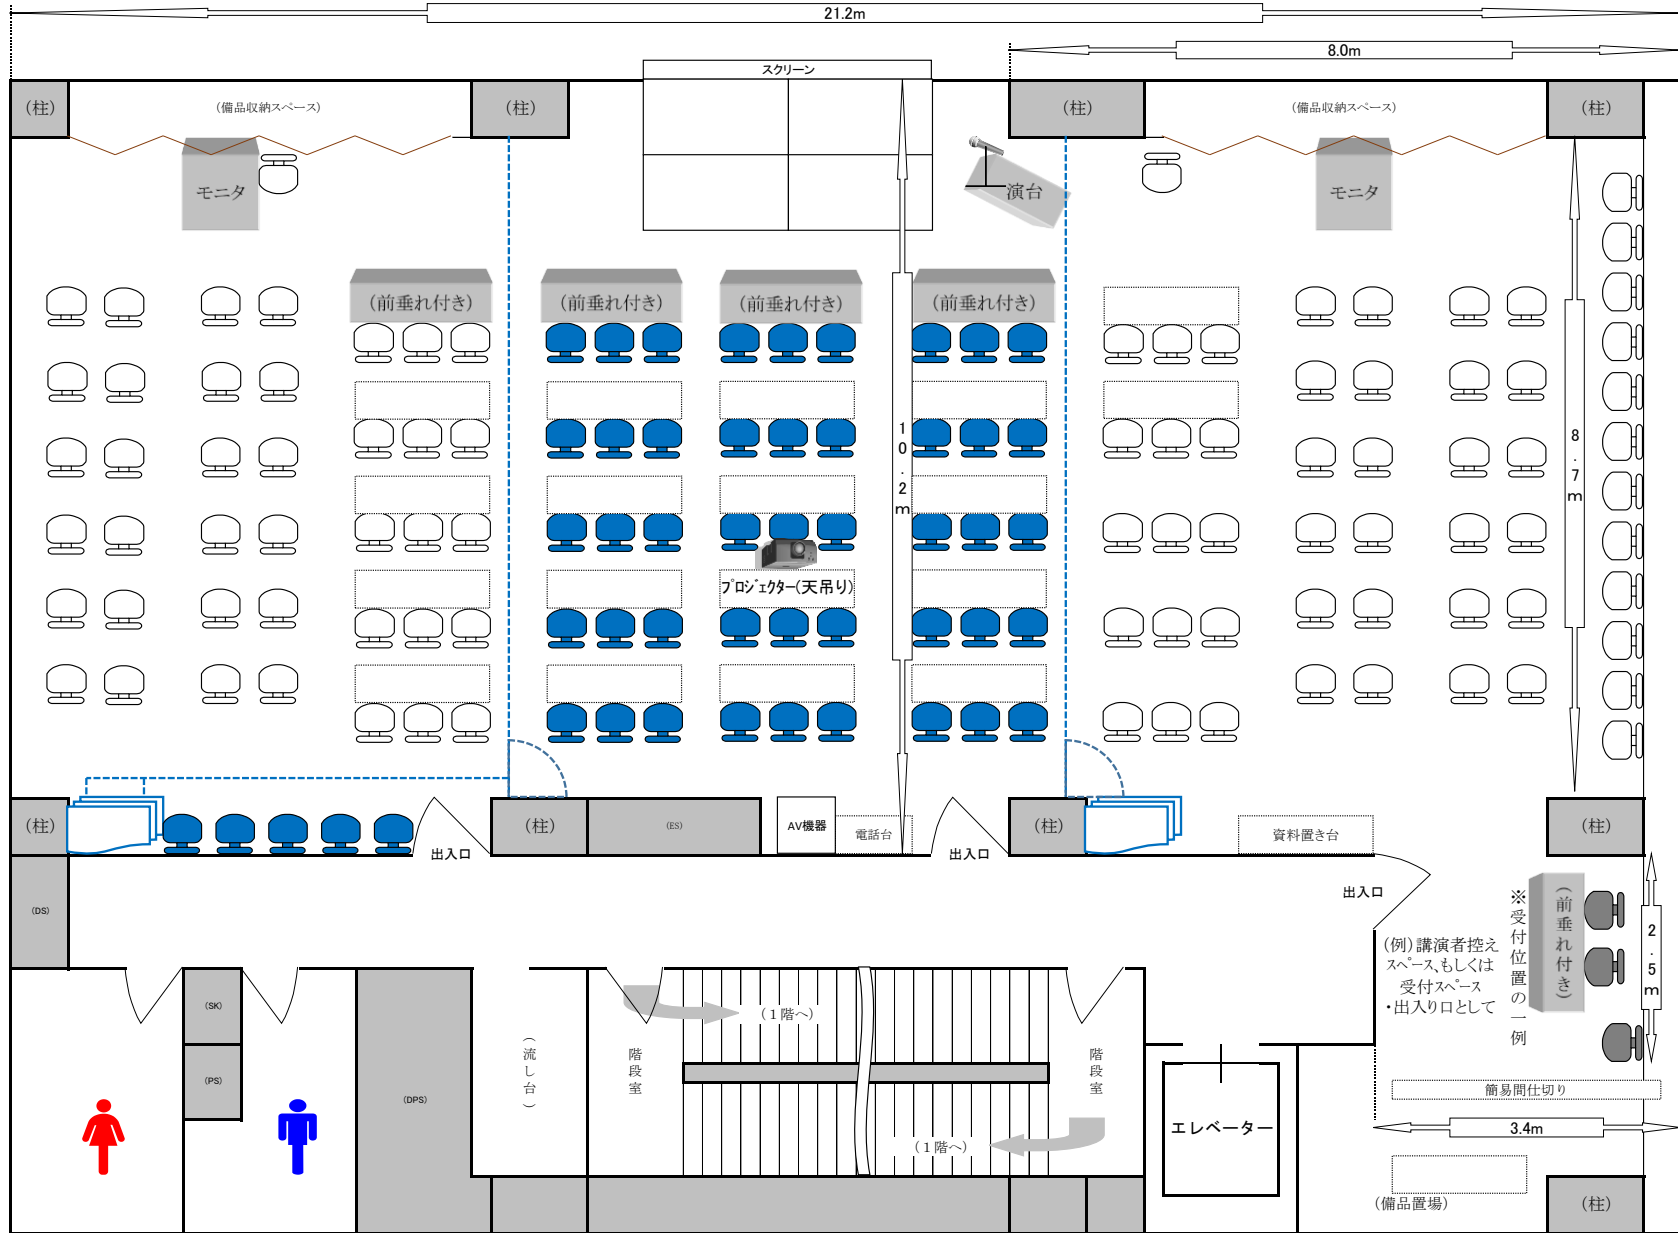

仕切り分割用スライディングウォール

コクヨ Protty CK-587CGR7E-W
 × 50脚(含 関係者席分)

オカムラ Grata 8142TT-FBA1
 × 90脚(含 関係者席分)